

由 Autodesk 教育版产品制作




阴影部分内墙拆除,原装修全部铲除
C-1、C-1'及全部拆除

1. 隔墙采用双面轻钢龙骨防水石膏板墙体,做法选用图集 03J502-1

2. 盥洗槽参照图集 02J915 , 取消下部排水沟和120高平台、槽下隔板, 槽顶高度距楼面750mm


3. 拖布池选用图集 02J915

16/1				 新兴河北工程技术有限公司 XINXING HEBEI ENGINEERING & RESEARCH INCORPORATION LIMITED	
标记 Mark	热数 Place	分区 Parting	更改文件号 Change the file No.	签名 Name	日期 Date
审定 Approved	刘永	2-13	会签 Joined	王	
检查 Checked	刘永		王		
检查 Checked					
设计 Designes	王	2-1-13	工艺负责人 Technical Director	专业 Discipline	日期 Drawing No.
制图 Drawing				数量 Quantity	共 张 第 张
			工程名称 Project Name 综合楼六楼改造 工程编号 Project NO 呈字第16501号 设计阶段 Stage 施工图 图纸名称 Drawing Name 原6楼装修拆除平面图 图号 Drawing No. 见16501-01J01-02		

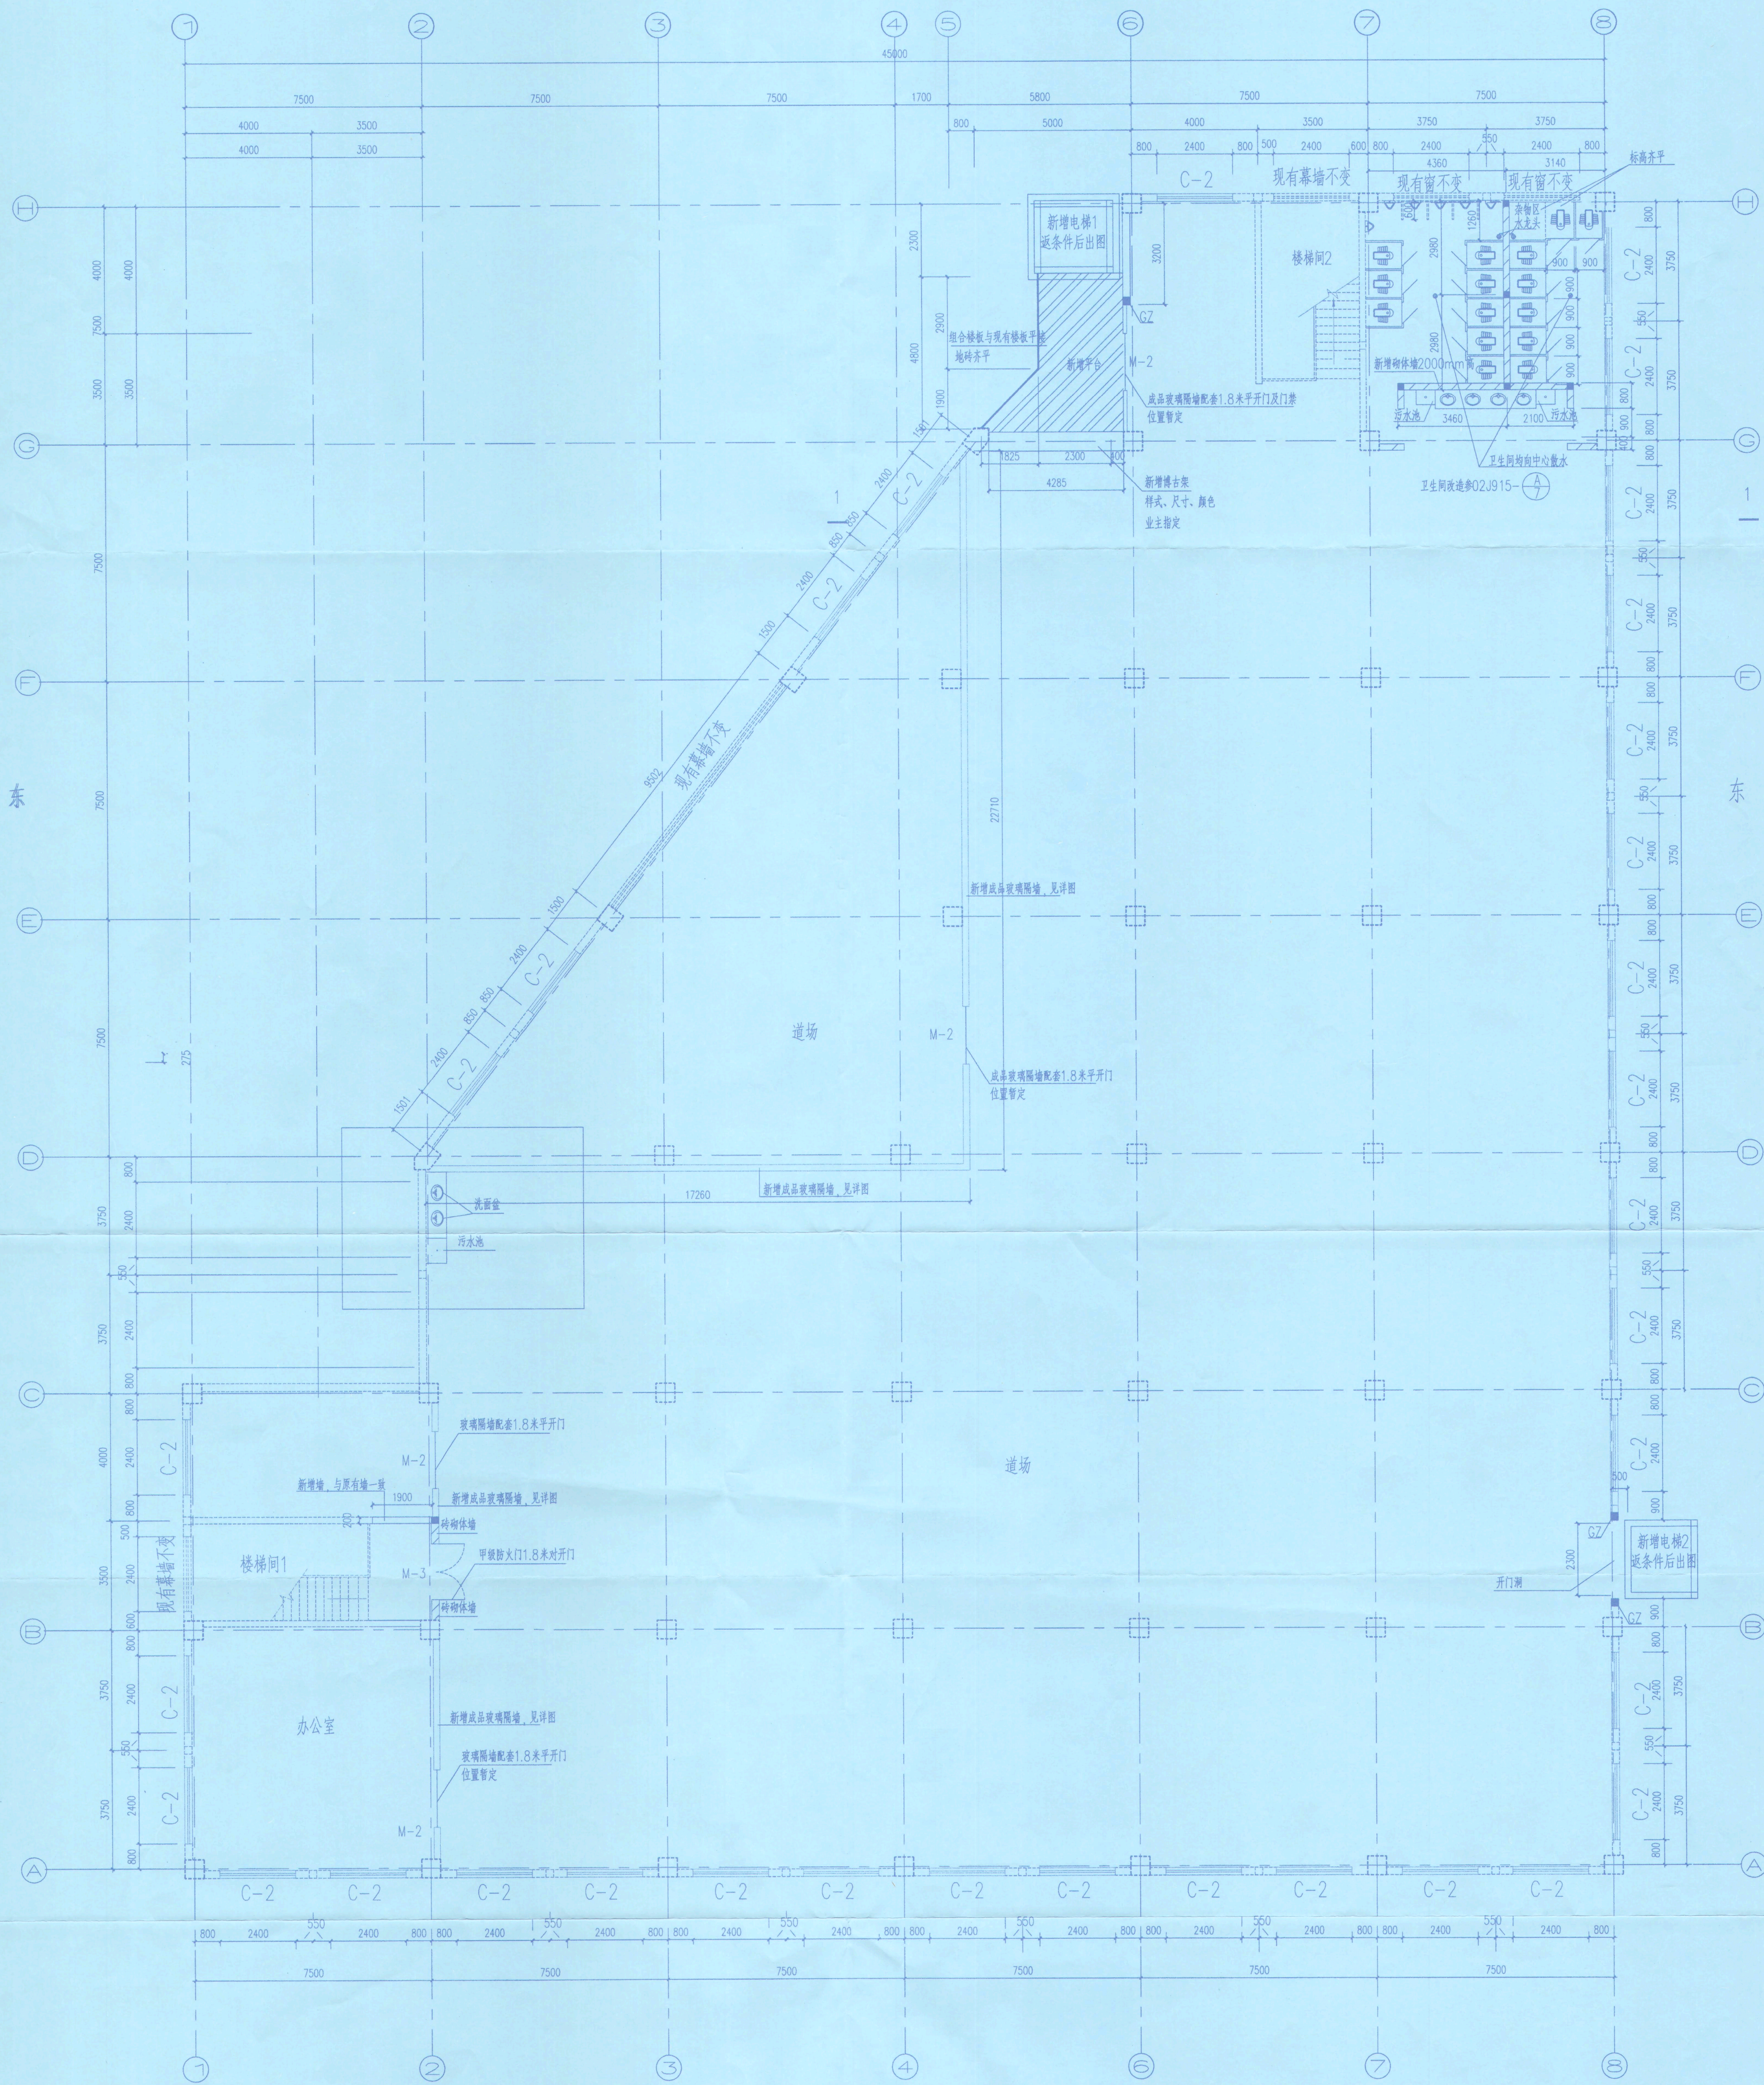


食堂六楼改造后平面图

玻璃隔墙由装修单位设计并经甲方认可, 所需埋件施工中预埋

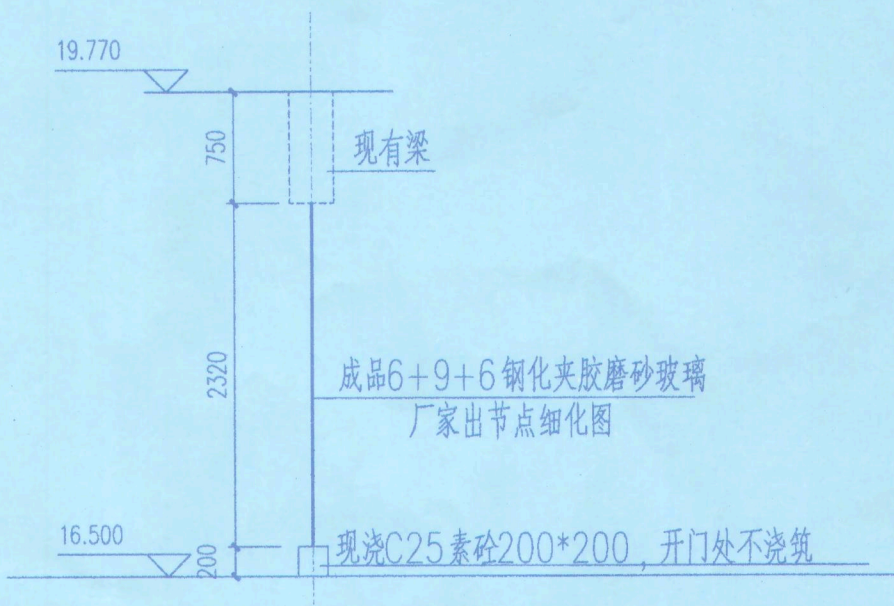


玻璃隔墙做法示意

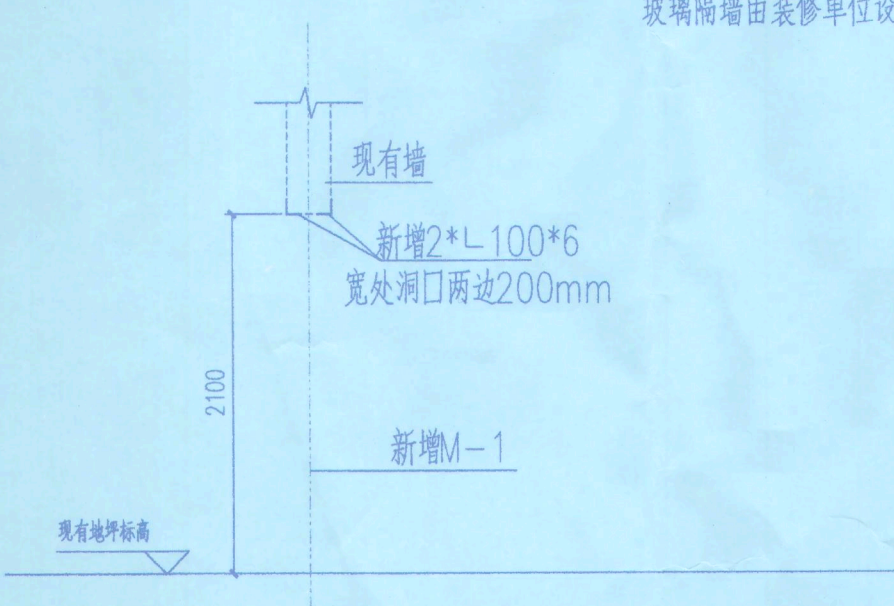

已施工墙体开门洞


GZ, 尺寸根据周边墙调整, 纵向钢筋插值配筋, 若与原有框架柱相邻, 则植筋锚固

标 记				工程名称				子项名称			
Index	Place	Part	Change the file NO.	Project	DESC	Project NO.	Design Stage	Design NO.	Design Stage	Design NO.	Design Stage
审核	批准	设计	制图	综合楼六楼改造	综合楼六楼改造	呈字第16501号	施工图	呈字第16501号	6楼装修布置平面图	呈16501-01J01-03	共 张 第 张
Checked	Approved	Designed	Drawn	综合楼六楼改造	综合楼六楼改造	呈字第16501号	施工图	呈字第16501号	6楼装修布置平面图	呈16501-01J01-03	共 张 第 张
设计	审核	制图	校对	综合楼六楼改造	综合楼六楼改造	呈字第16501号	施工图	呈字第16501号	6楼装修布置平面图	呈16501-01J01-03	共 张 第 张
Design	Check	Draw	Revise	综合楼六楼改造	综合楼六楼改造	呈字第16501号	施工图	呈字第16501号	6楼装修布置平面图	呈16501-01J01-03	共 张 第 张

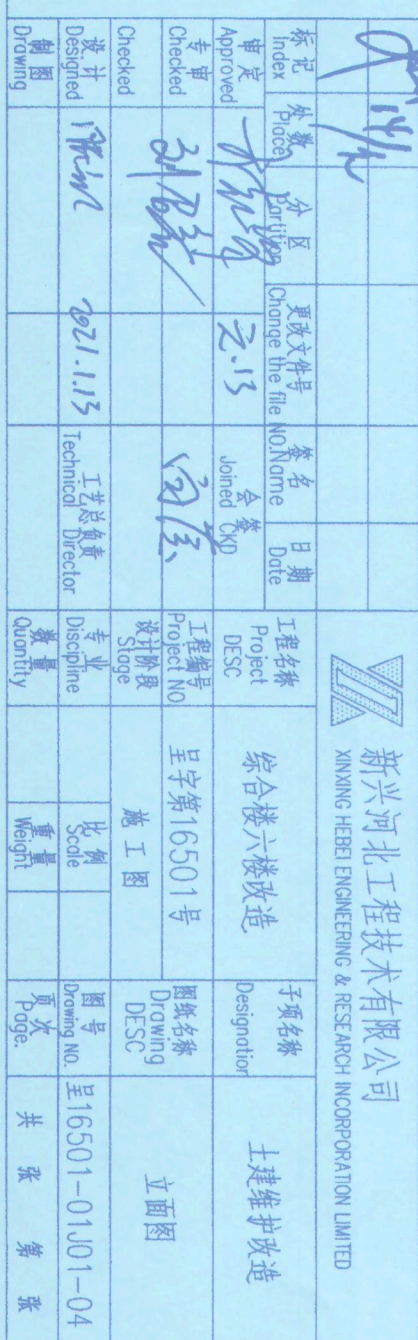


食堂一楼局部平面图

食堂三楼局部平面图

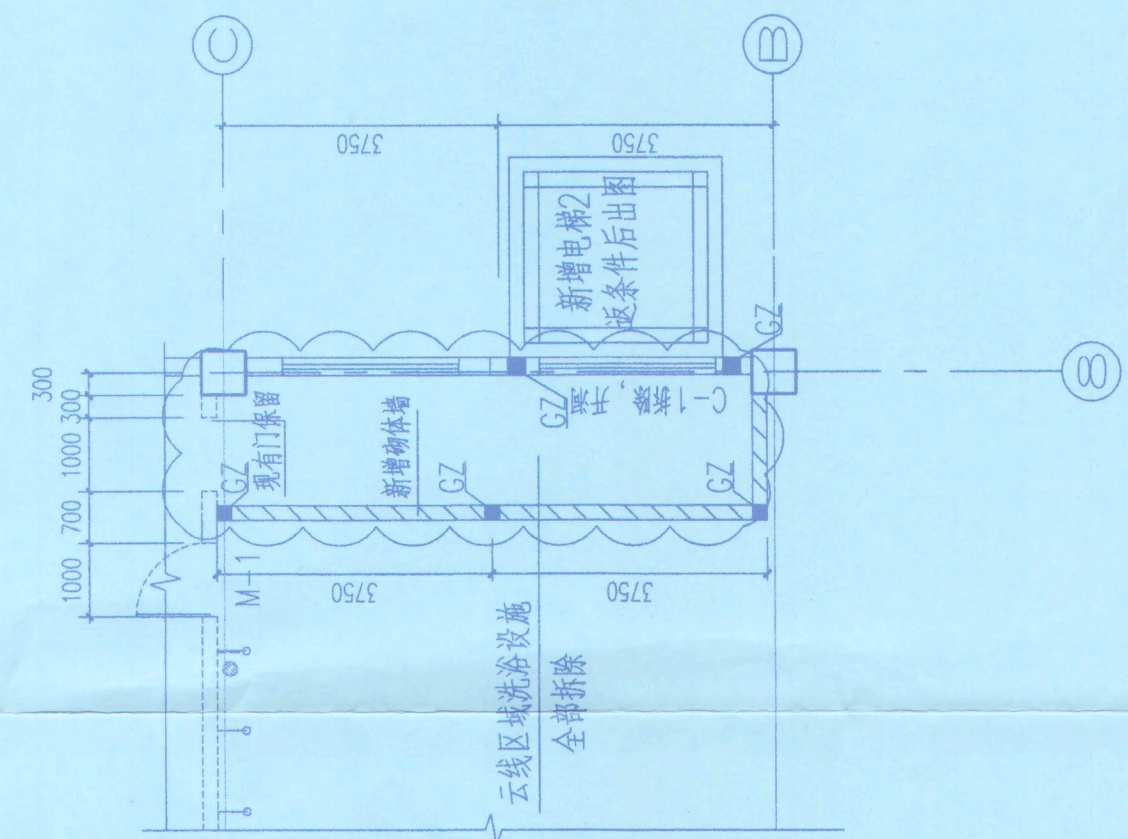

食堂四楼局部平面图

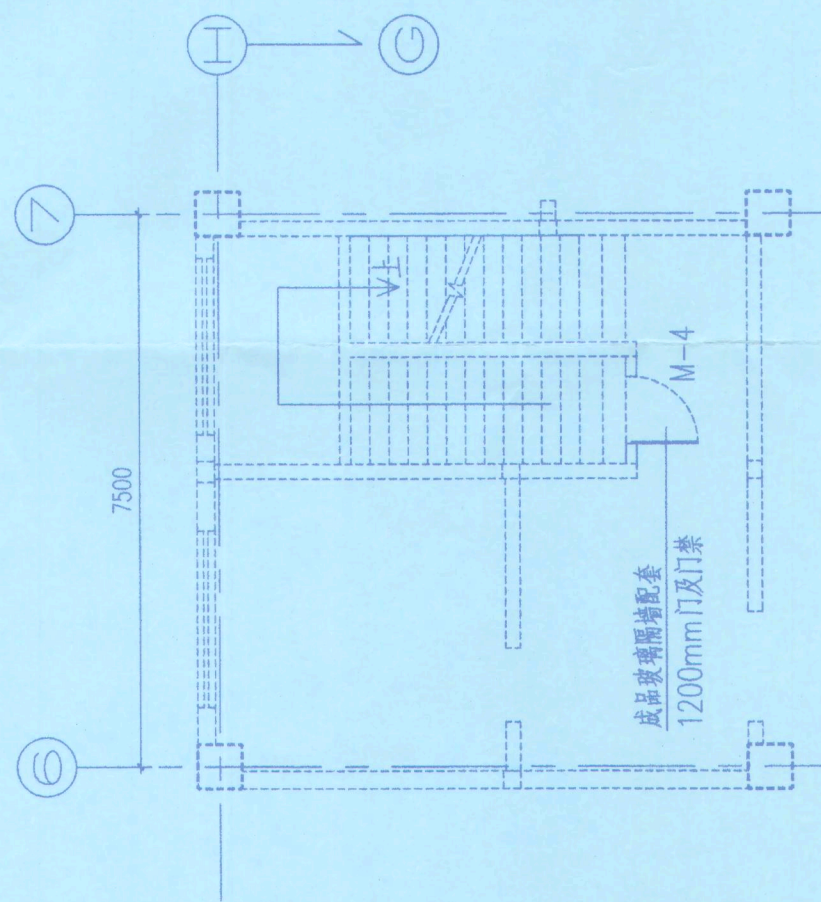


食堂五楼局部平面图

1-1 位置见-03


环氧防滑漆面(溶剂型)做法:

- 1、5厚环氧防滑地面涂层(灰色);
- 2、腻子(配套产品);
- 3、45厚C20细石混凝土随打随抹平;
- 4、刷水泥浆一道(内掺建筑胶);
- 5、原有装饰层铲除至结构层;

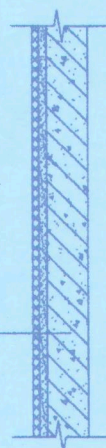

道场环氧地坪做法

[illegible]

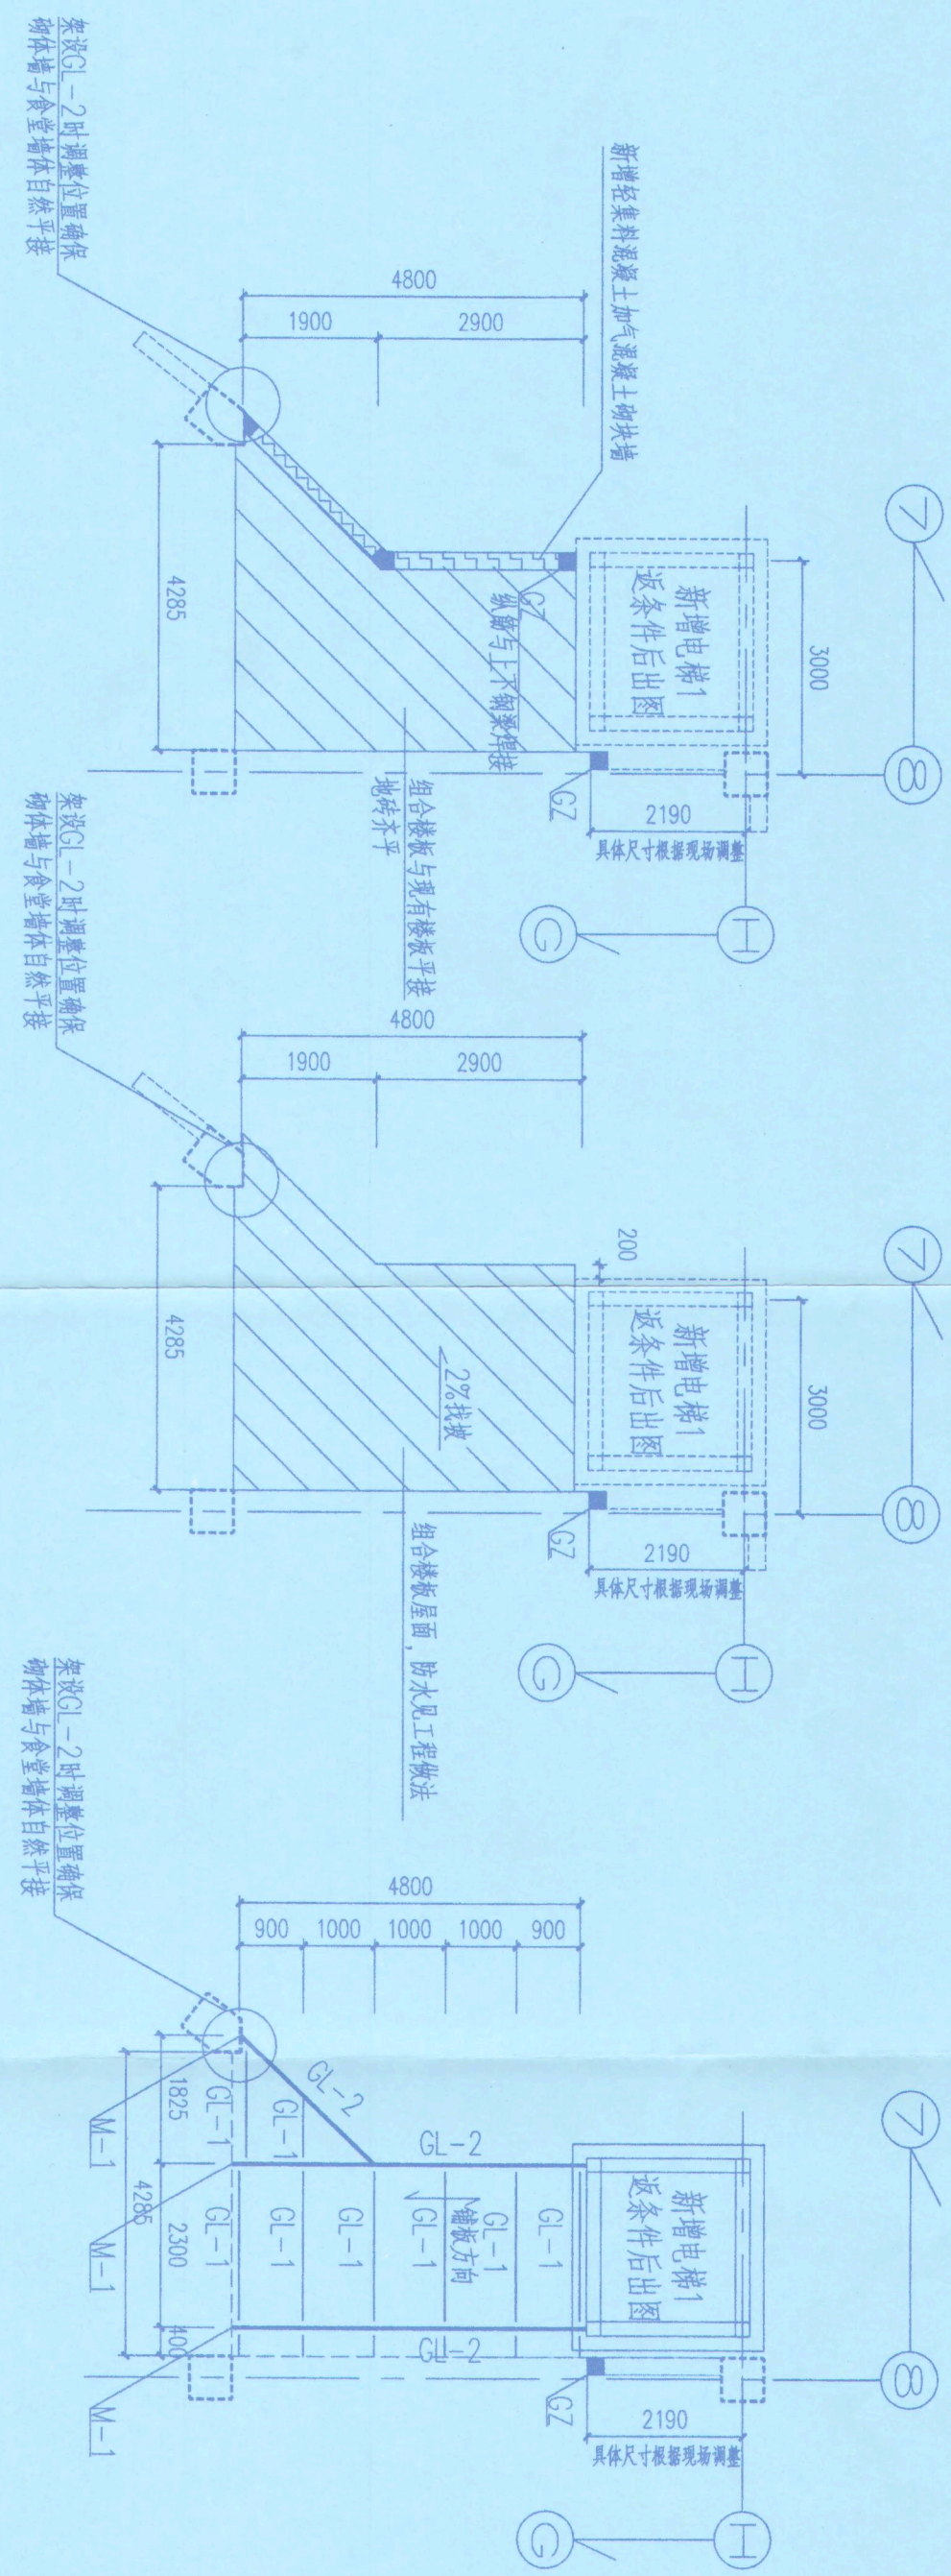


六楼电梯1新增平台平面图

三楼平台参地做法

六楼电梯1新增平台屋面图


三楼平台参地做法

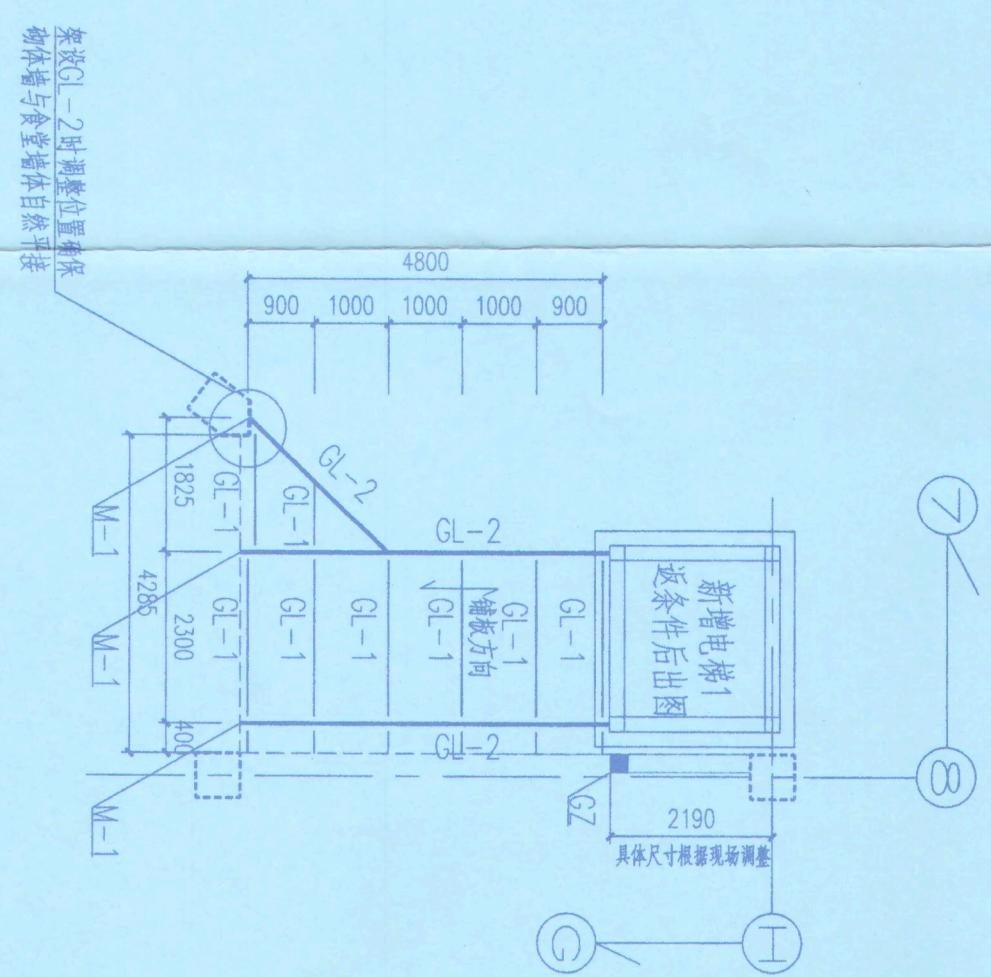

食堂六楼电梯1新增屋面面板构件图


食堂三楼电梯1新增平台同做法
GL-1: HM194*150*6*9
GL-2: HN300*150*6.5*9

食堂三楼电梯1新增屋面同做法
GL-1: HM194*150*6*9
GL-2: HN300*150*6.5*9

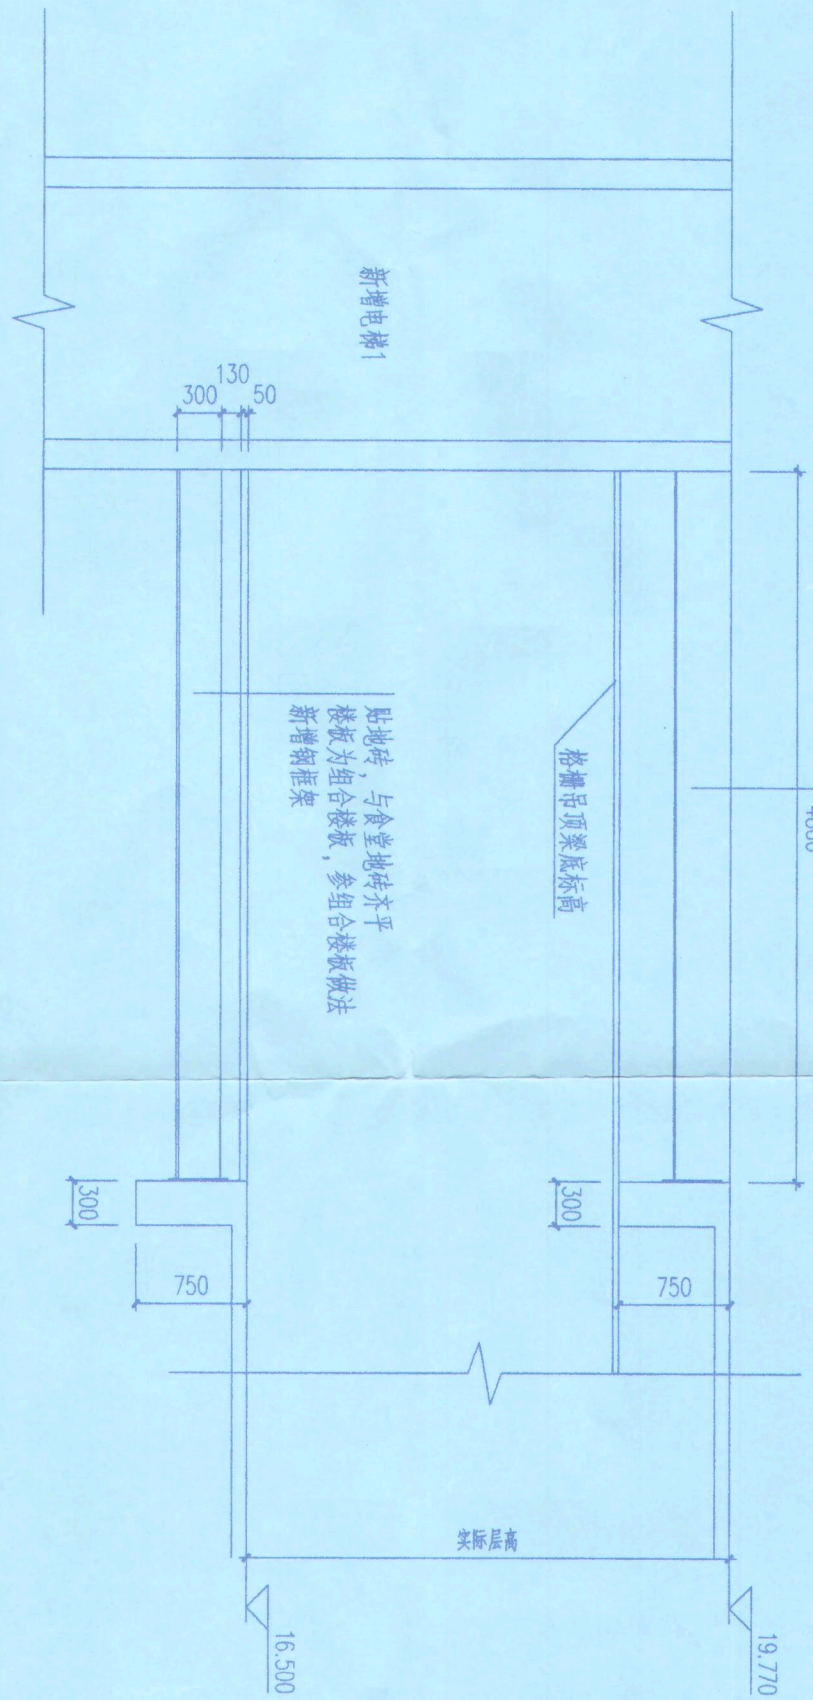


六楼电梯1新增平台及屋面

三楼平台及屋面参地做法

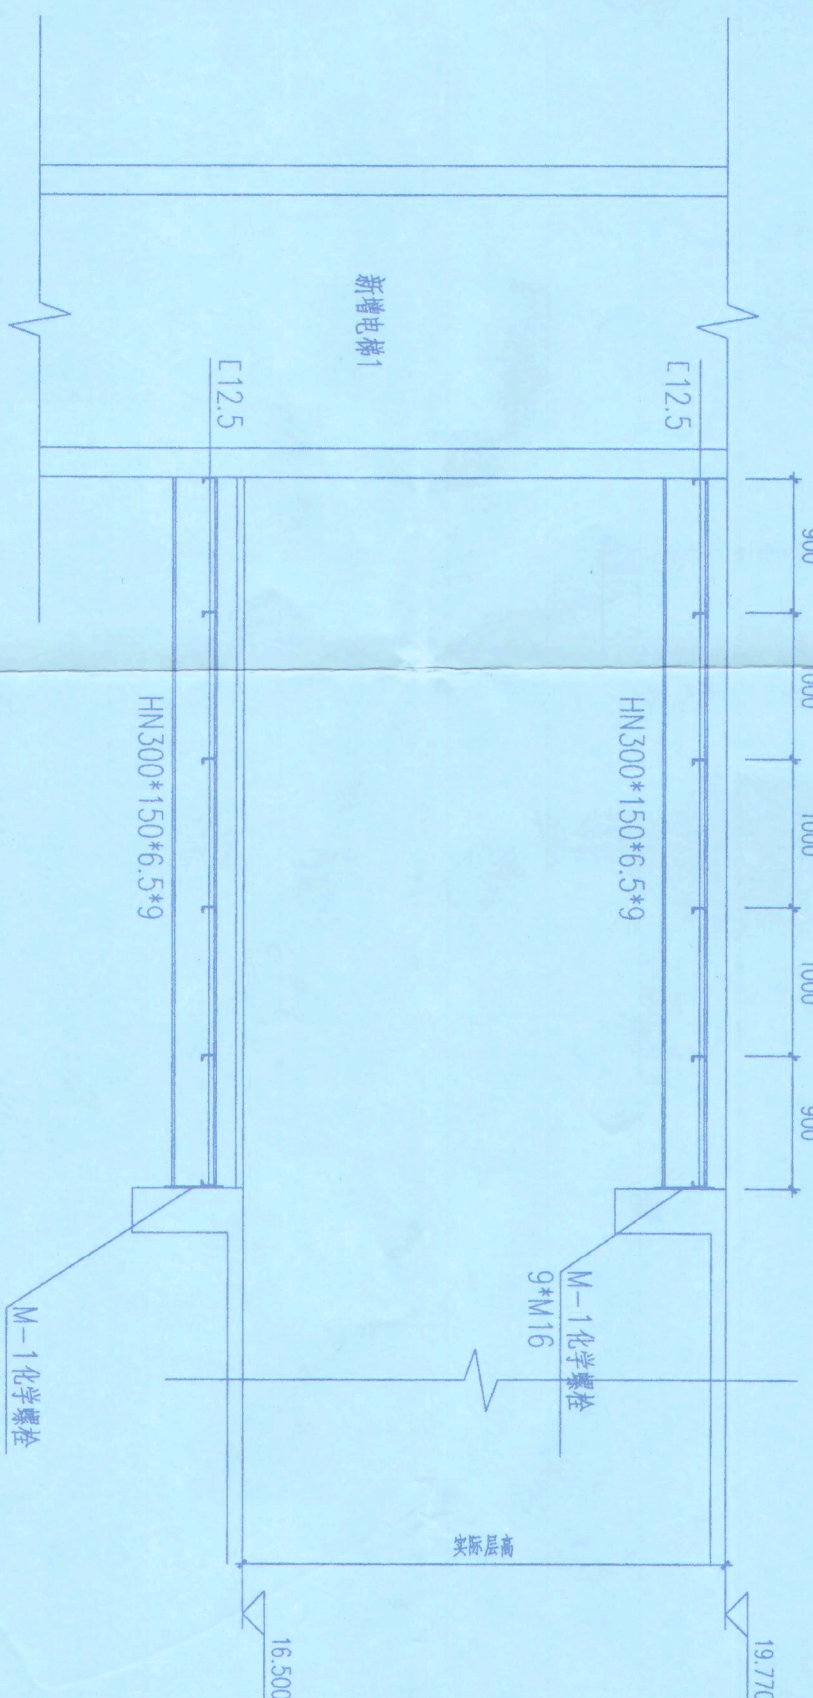


六楼电梯1新增平台及屋面构件图

三楼平台及屋面构件参地做法

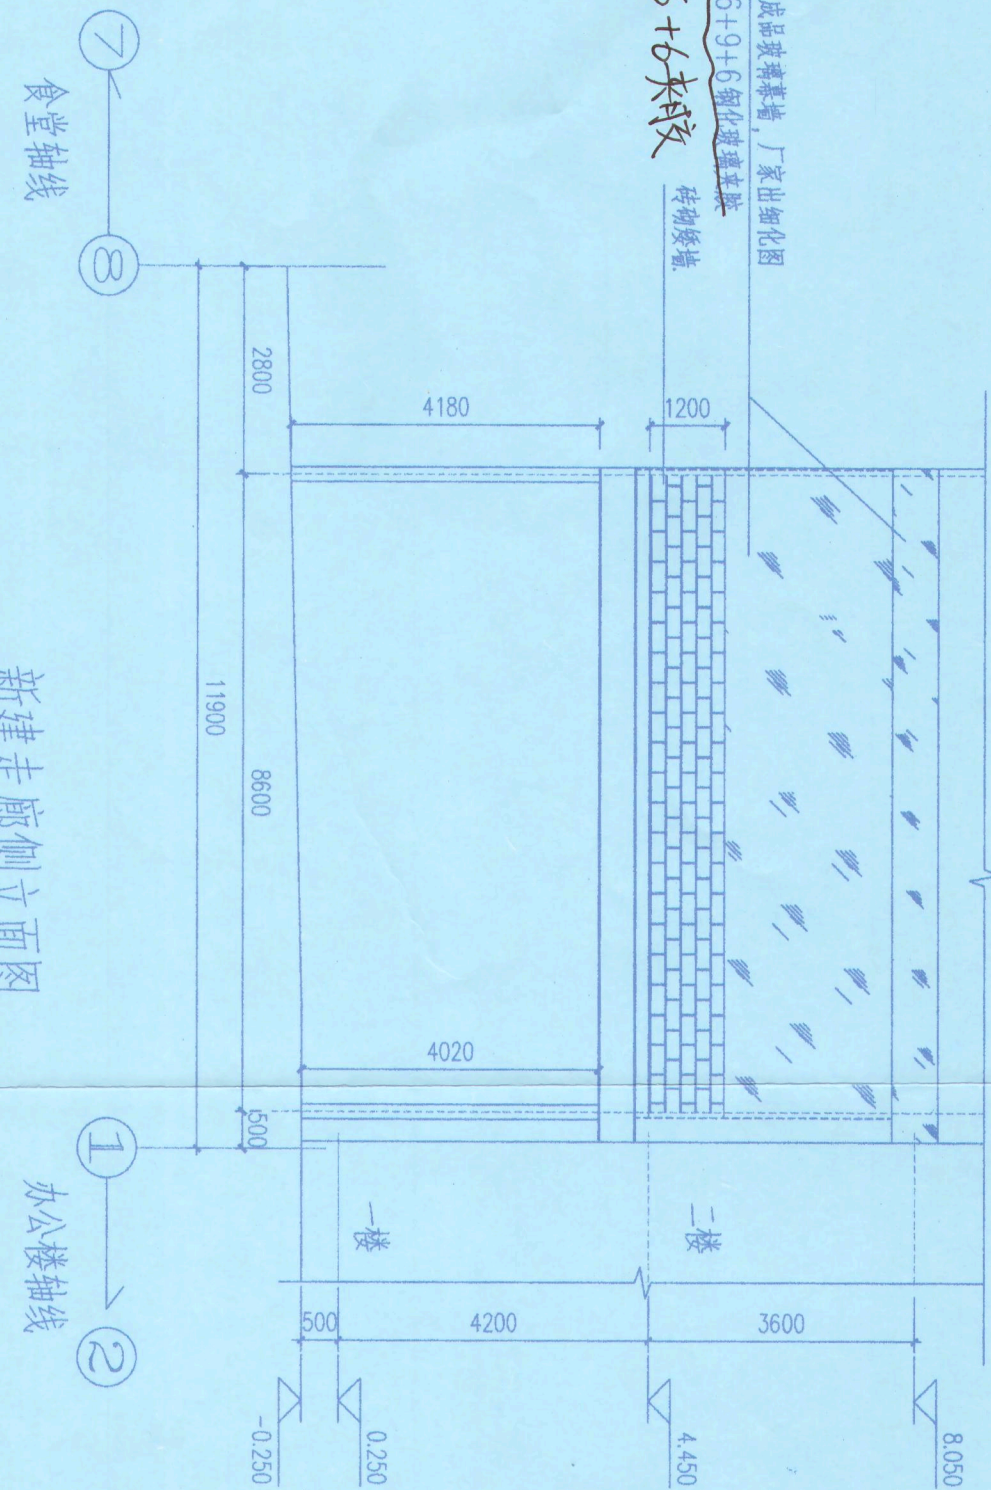


新建走廊侧立面图

办公楼轴线

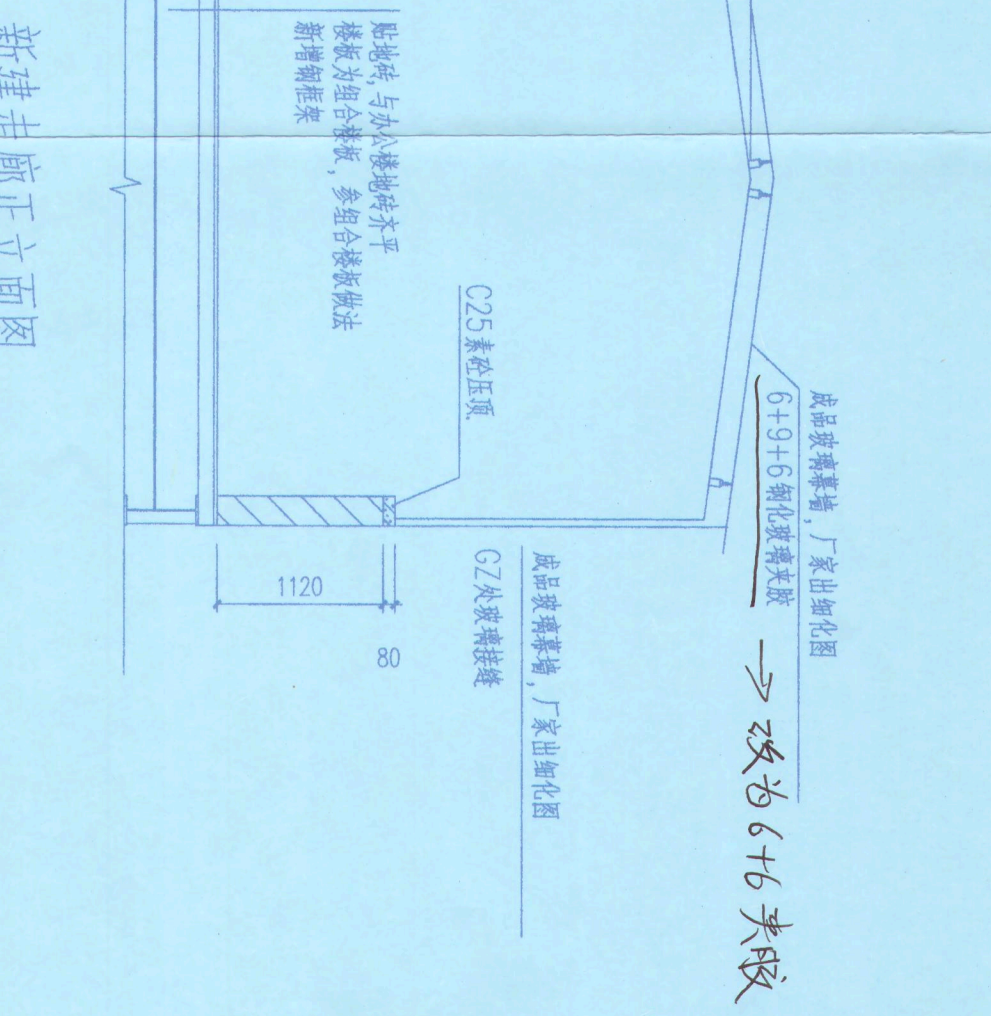


新建走廊正立面图

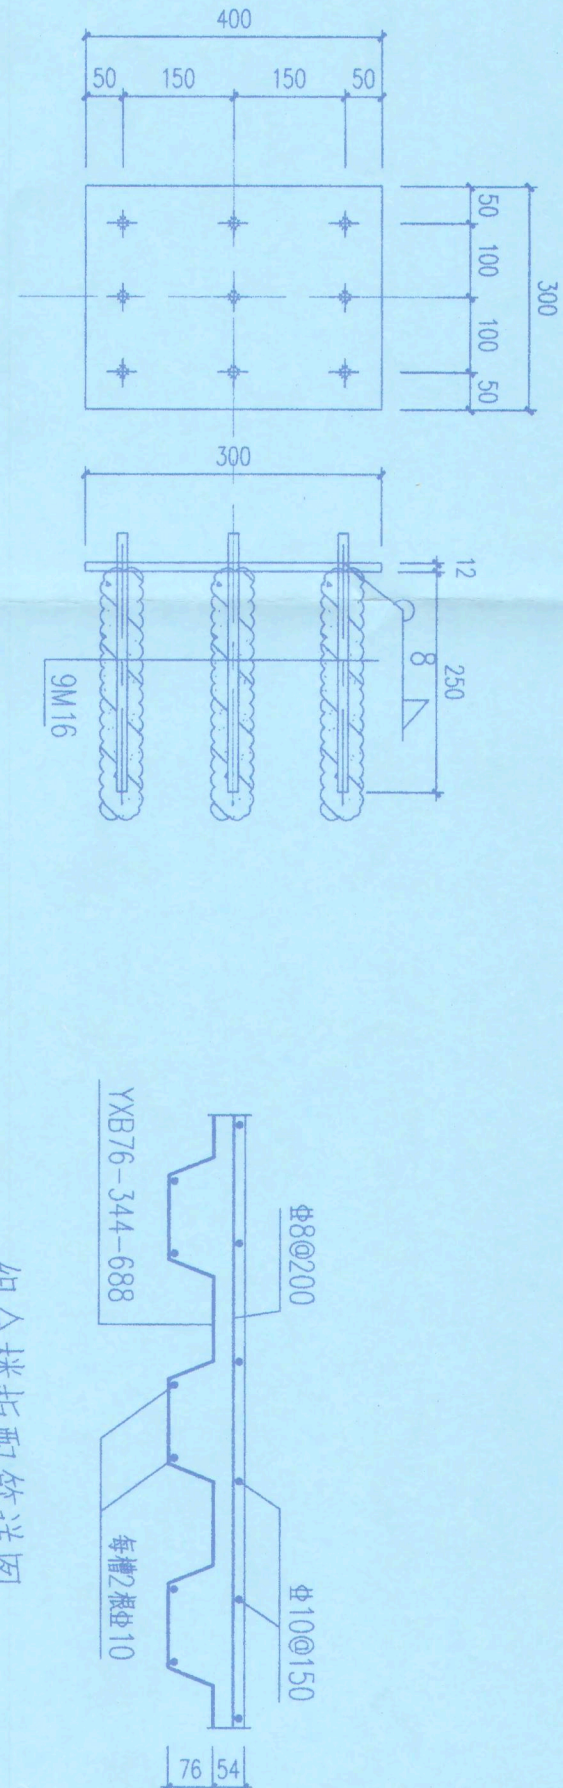


组合楼板配筋详图

C30混凝土

MJ-1
化学锚栓锚固后锚固露头

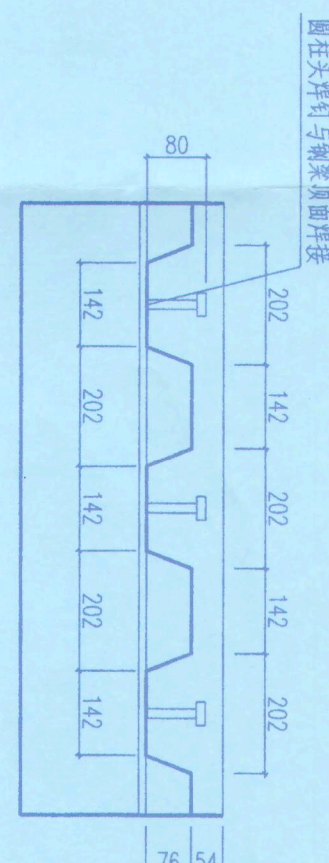

组合楼板压型钢板详图

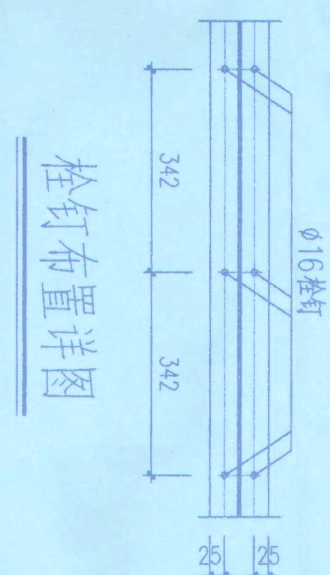


栓钉布置详图


- 说明:
- 材料: 1) 混凝土强度等级为C30
2) 钢筋HRB300(Φ), HRB400(Φ)
3) 钢材为Q235B
 - 保护层厚度: 楼板15mm
 - 栓钉采用 $\phi 16 \times 105 @ 342$ 双排布置于梁上, 栓钉应穿透压型钢板, 焊牢于钢梁上;
 - 栓钉间距梁翼缘边不小于40mm;
 - 组合楼板的承台板采用Q235压型镀锌钢板, 垂直于次梁方向满铺, 采用1.0mm厚YXB76-344-688
 - 压型钢板在钢梁上的支承长度不小于50mm;
 - 楼板上部钢筋: 板配筋节点图, 平面图中钢筋表示支座附加筋。
 - 按建筑、设备专业布置管井等洞口
 - 结构设计活荷载标准值: 2.5KN/m

设计人		审核人		审批人	
设计日期		审核日期		审批日期	
设计人		审核人		审批人	
设计人		审核人		审批人	
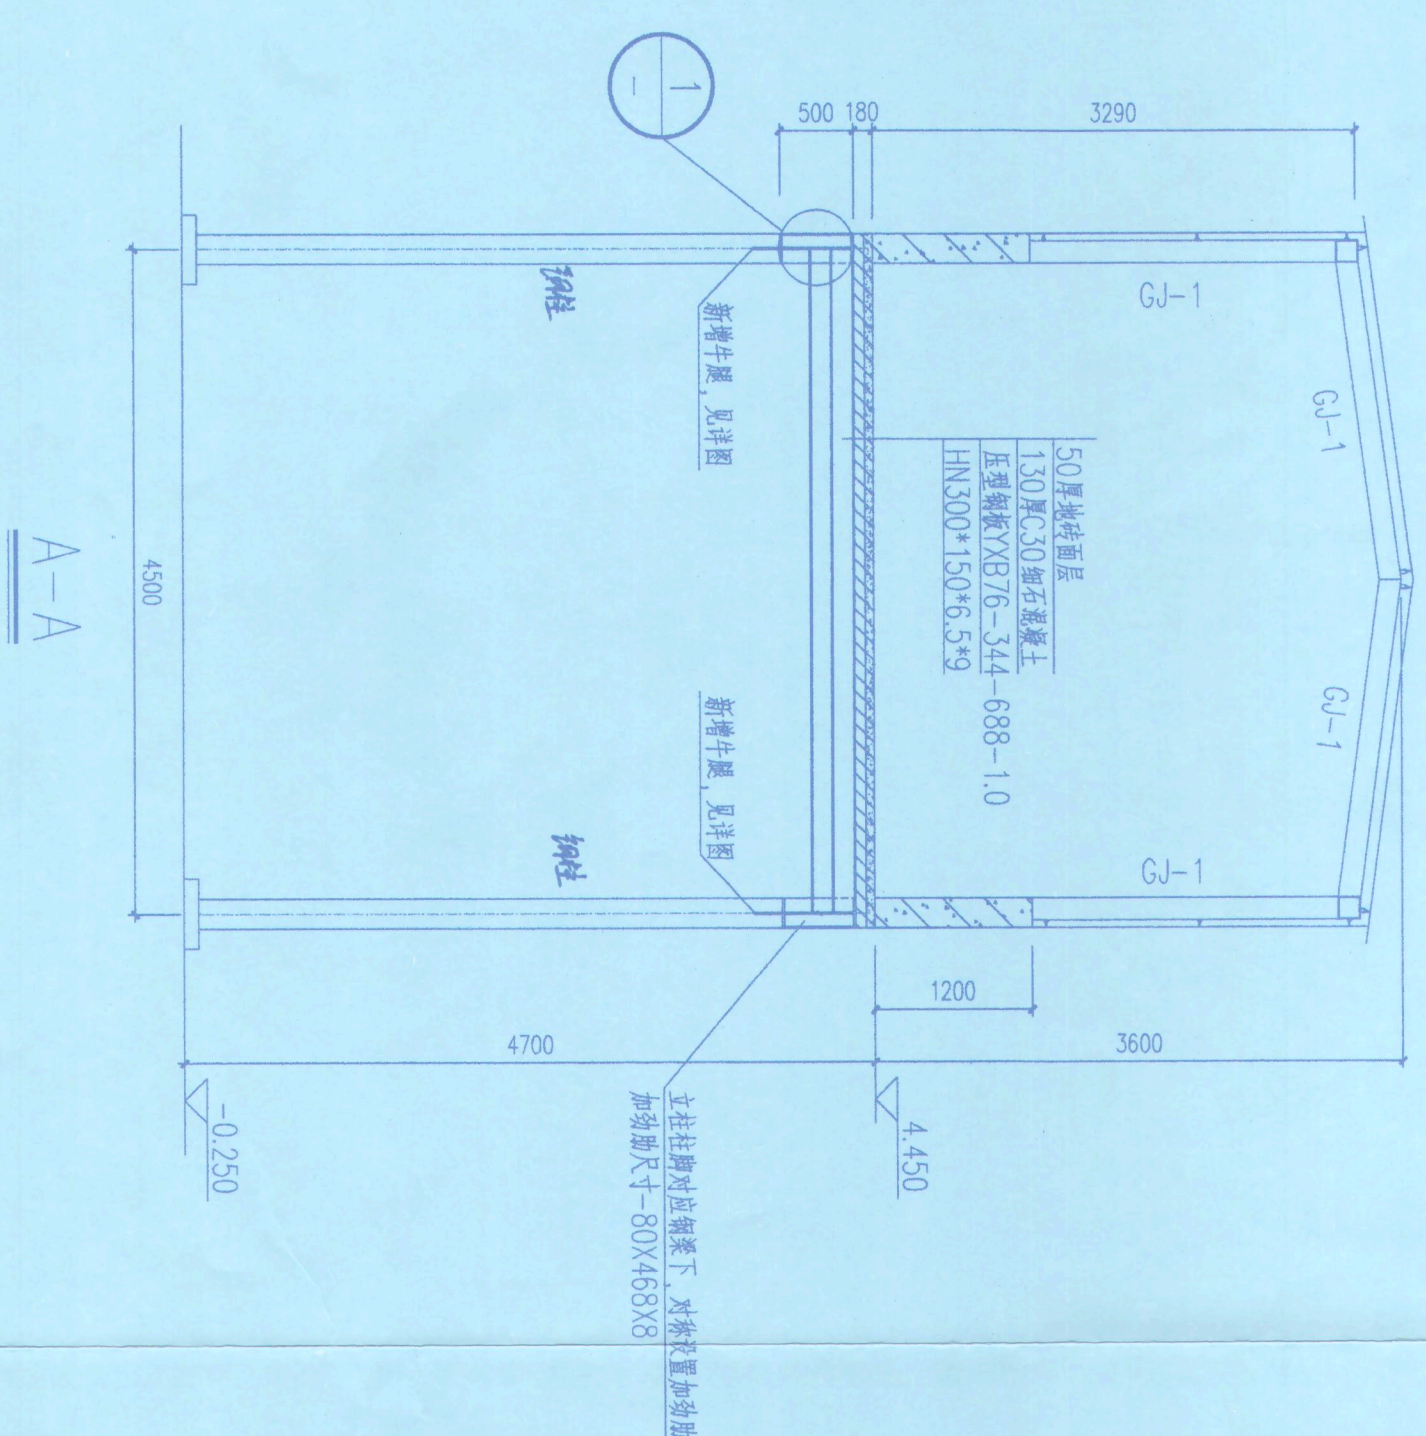


办公楼轴线

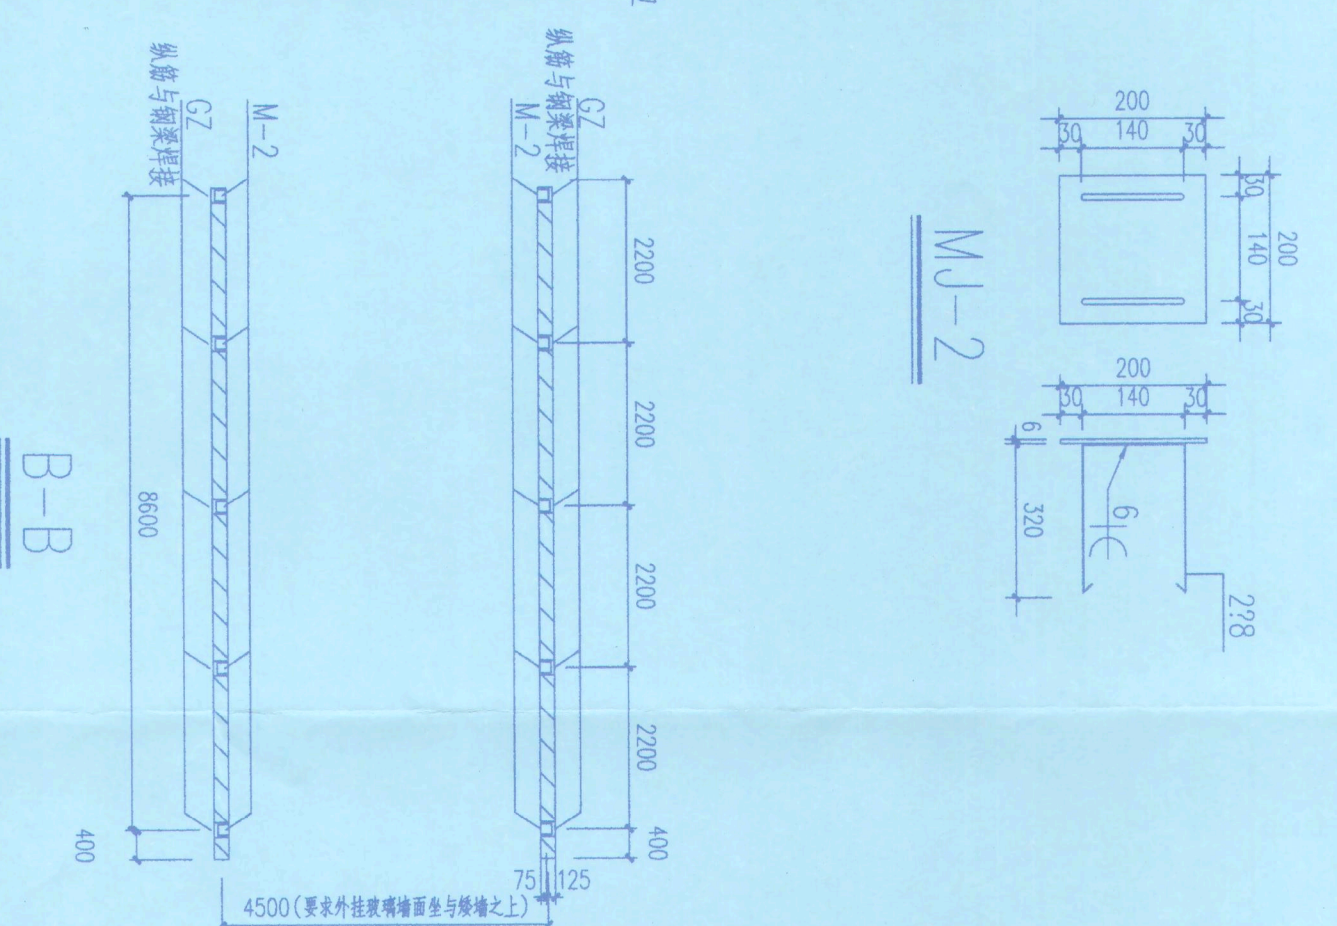


办公楼二楼新增走廊顶板构件图

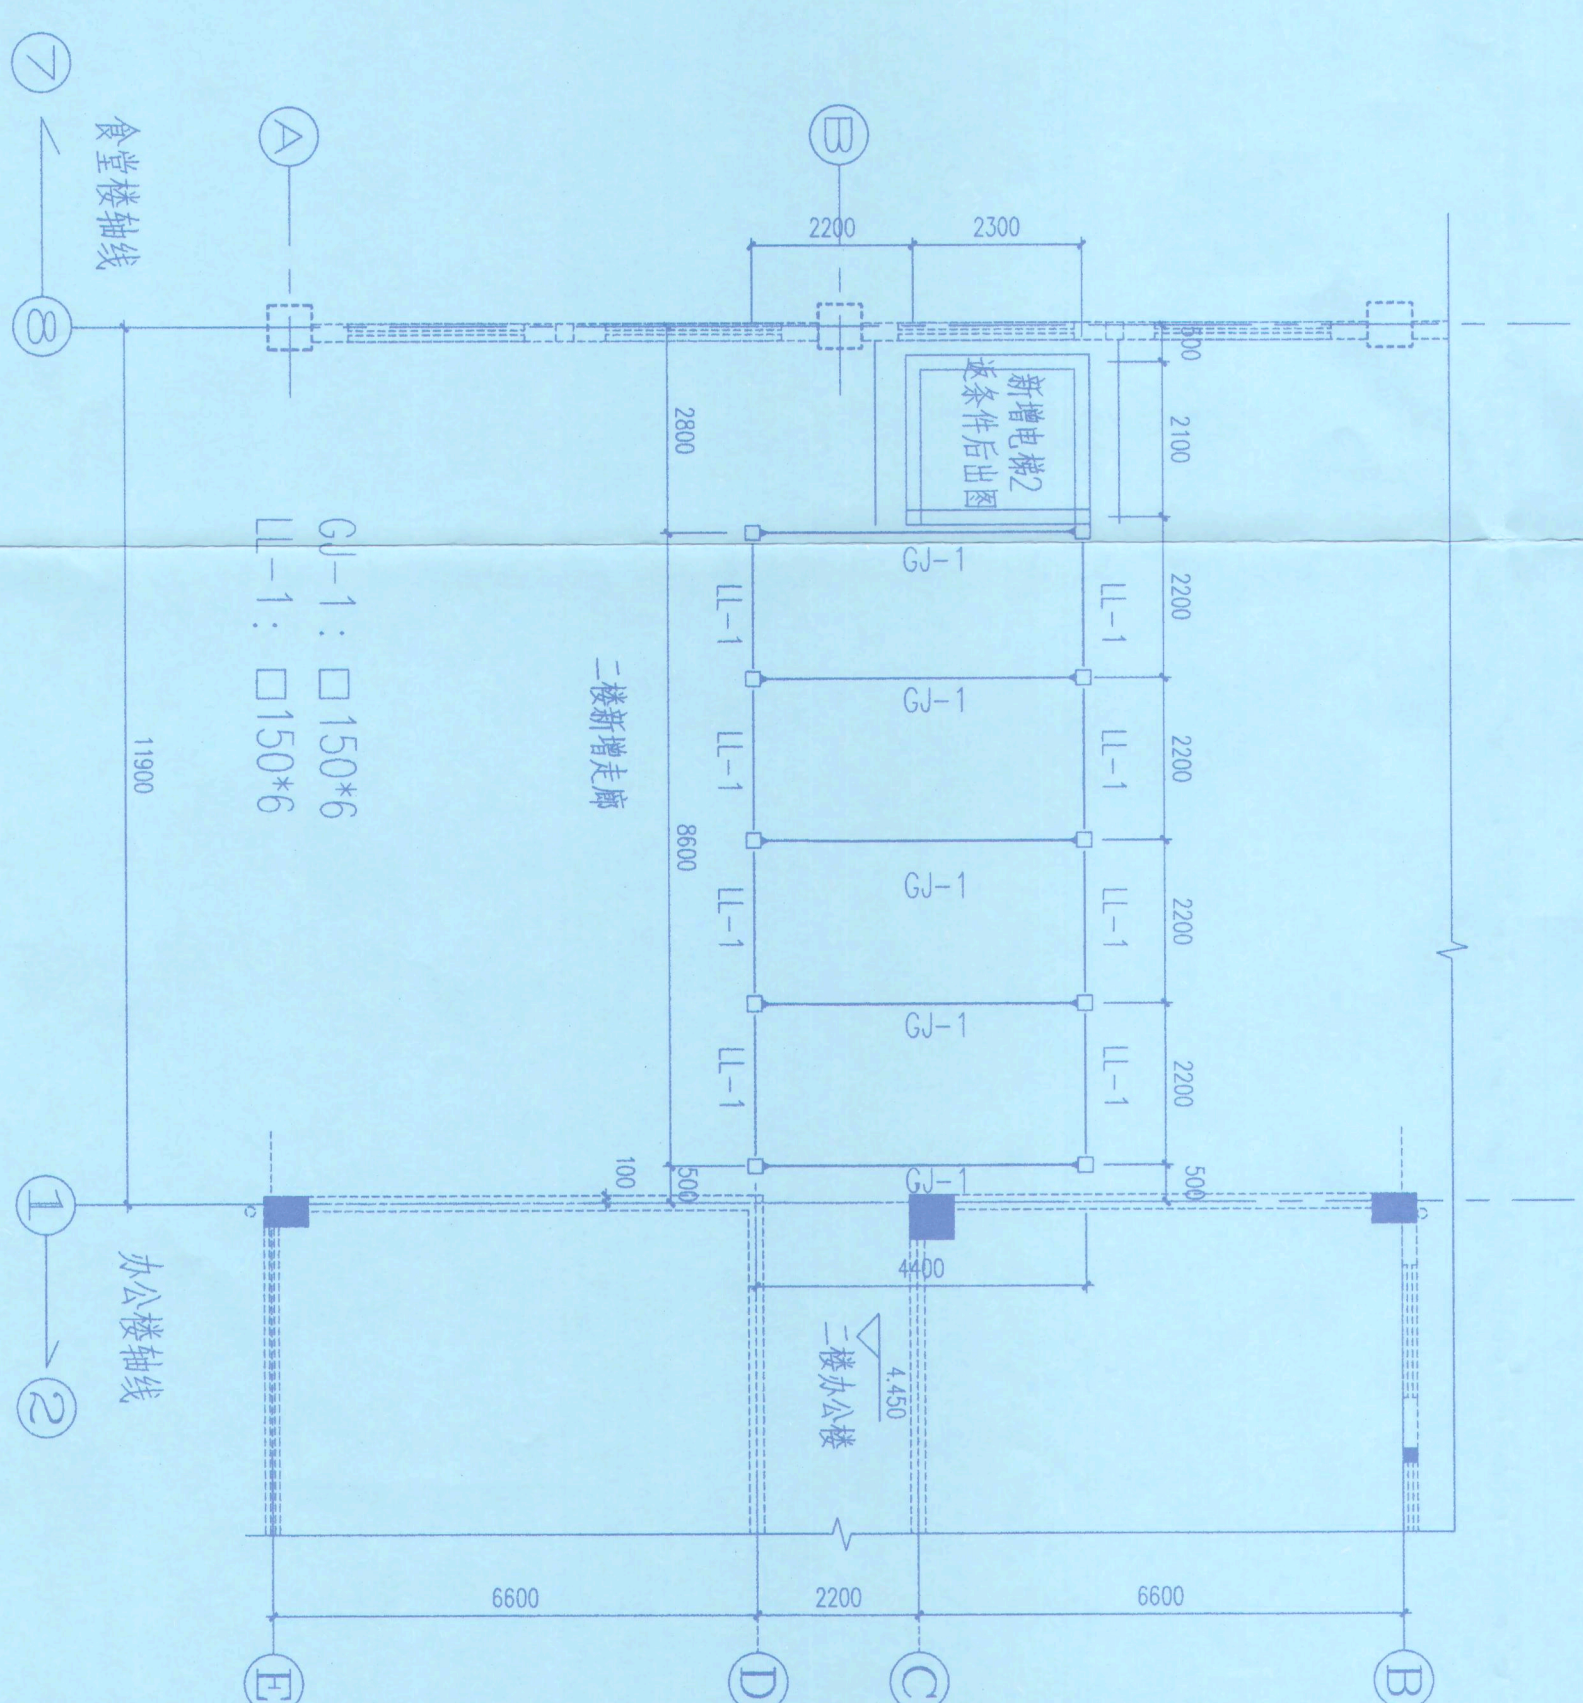

办公楼二楼新增走廊平面图

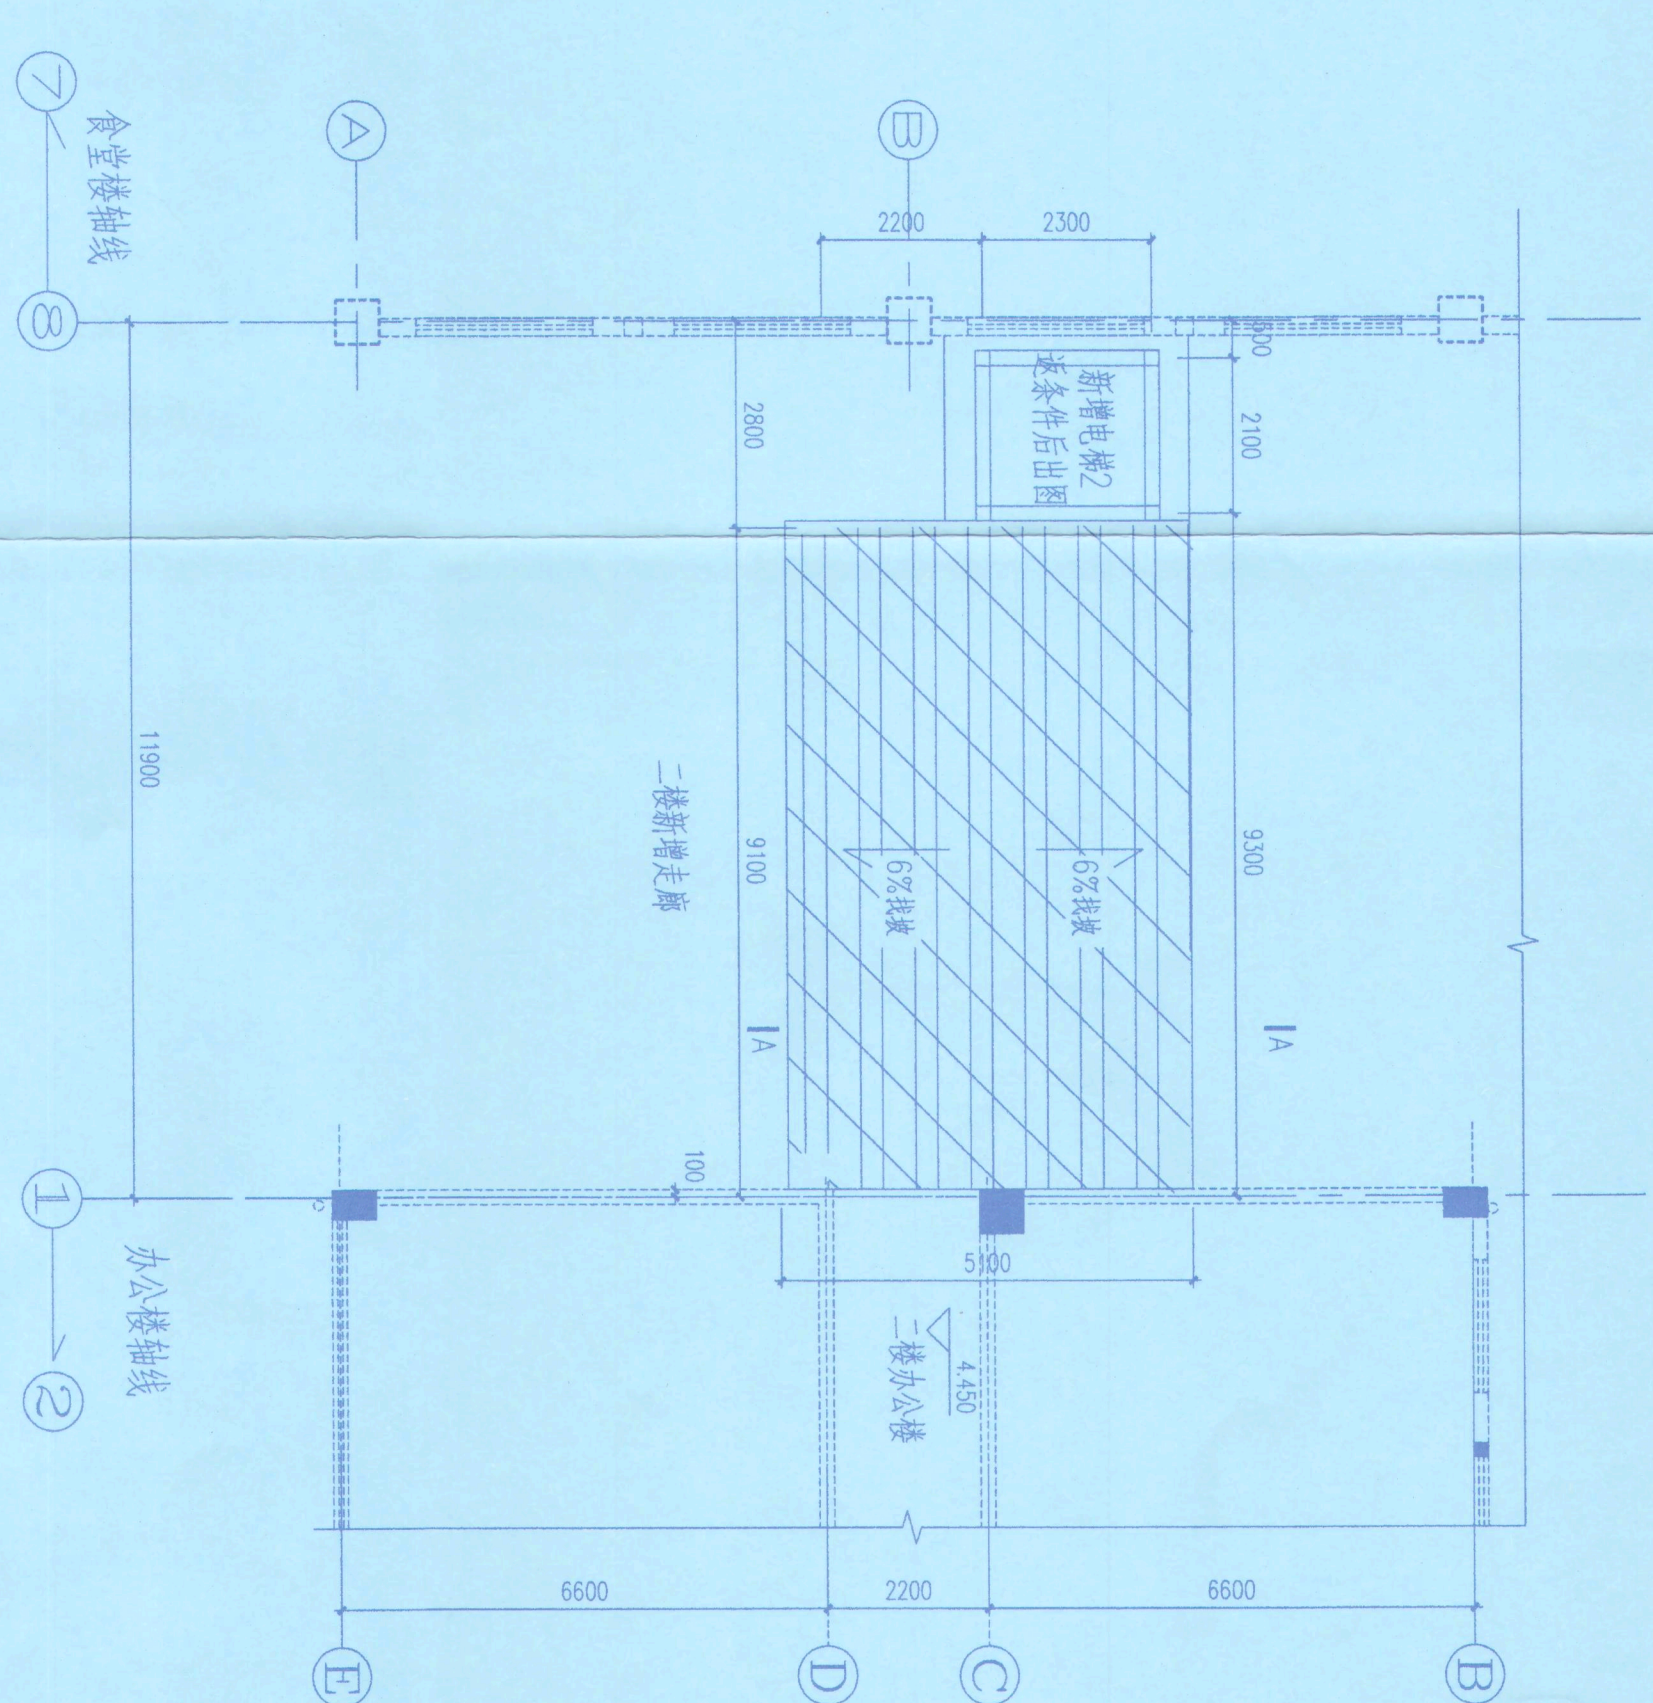

办公楼二楼新增走廊底板构件图

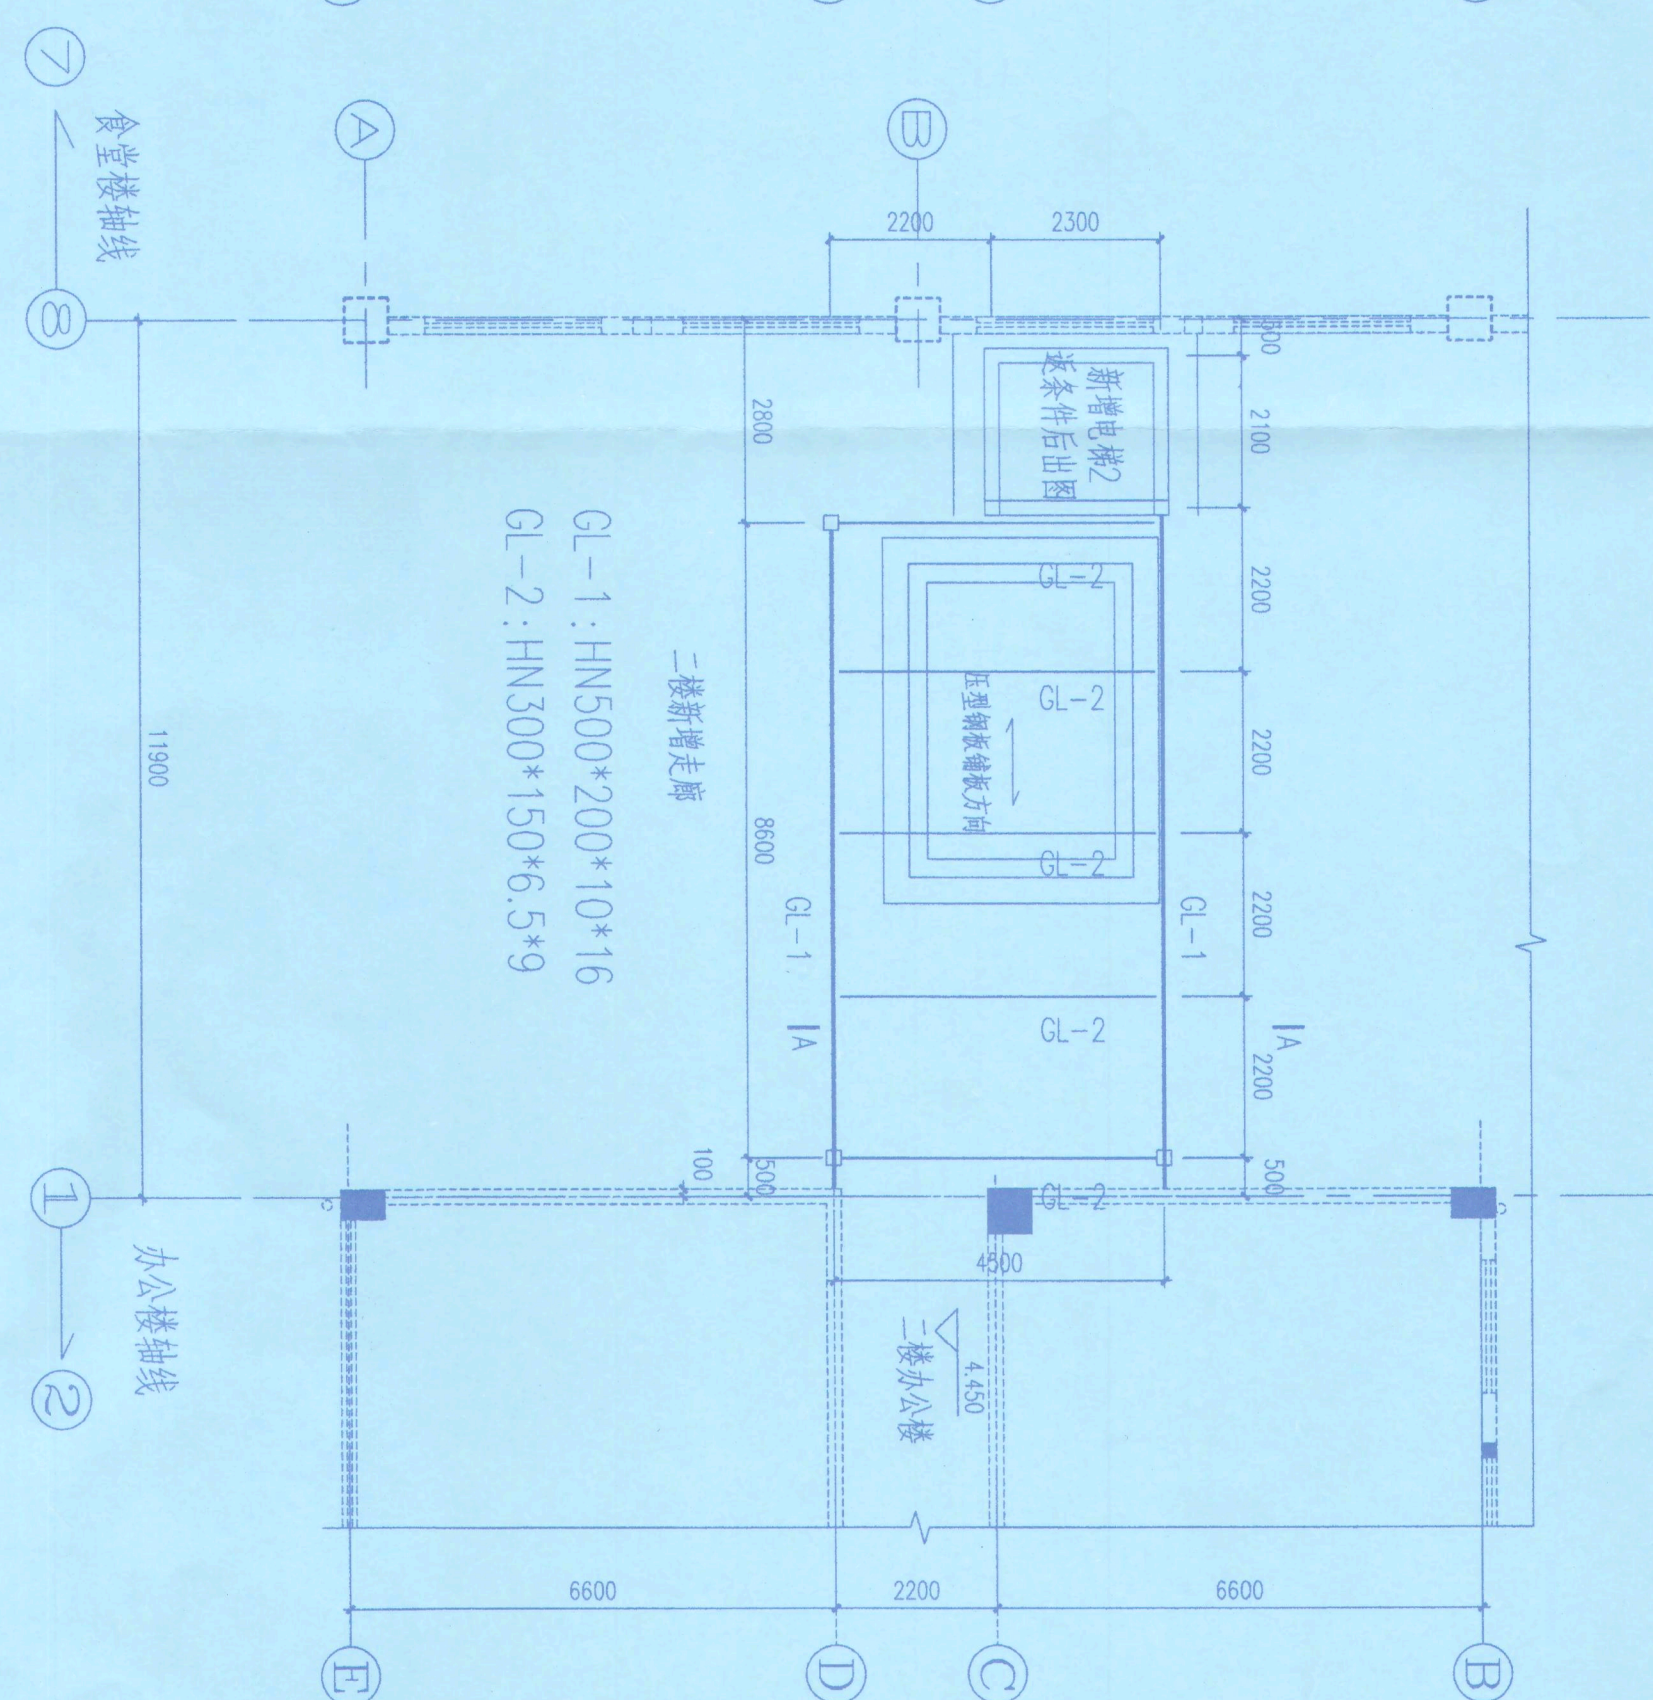

办公楼二楼新增走廊梁柱焊接节点

西餐牛肉

[illegible]